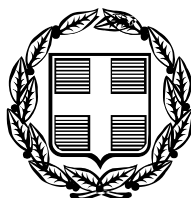


ΕΦΗΜΕΡΙΣ ΤΗΣ ΚΥΒΕΡΝΗΣΕΩΣ

ΤΗΣ ΕΛΛΗΝΙΚΗΣ ΔΗΜΟΚΡΑΤΙΑΣ

ΤΕΥΧΟΣ ΤΕΤΑΡΤΟ **Αρ. Φύλλου 1028**

8 Δεκεμβρίου 2006

ΠΕΡΙΕΧΟΜΕΝΑ

ΑΠΟΦΑΣΕΙΣ

Αριθμ. 10802
Καθορισμός οριογραμμών αιγιαλού - παραλίας στη θέση «Νήσος Αμπελίτσι» του Δημ. Διαμ/τος Αγίου Νικολάου, του Δήμου Σιθωνίας Ν. Χαλκιδικής, προ της φερόμενης ως ιδιοκτησίας των α) Αγροτικής Τράπεζας της Ελλάδας, β) Δεληχρήστου Χρήστου του Γρηγορίου και Ελληνικού Δημοσίου (Δημόσια δασική έκταση).

Ο ΓΕΝΙΚΟΣ ΓΡΑΜΜΑΤΕΑΣ
ΠΕΡΙΦΕΡΕΙΑΣ ΚΕΝΤΡΙΚΗΣ ΜΑΚΕΔΟΝΙΑΣ

Έχοντας υπόψη:

1. Τις διατάξεις του άρθρου 5 παρ. 1 του ν. 2971/2001 (ΦΕΚ 285/τ.Α/19.12.2001) «Περί αιγιαλού και παραλίας και άλλες διατάξεις».

2. Τις διατάξεις του άρθρου 2 του ν.δ. 439/1970 «Περί συμπληρώσεως των διατάξεων περί αιγιαλού».

3. Τις διατάξεις του άρθρου 5 του ν. 3200/1955 «Περί διοικητικής αποκέντρωσης» όπως αυτές τροποποιήθηκαν και ισχύουν σήμερα.

4. Τις διατάξεις του άρθρου 19 παραγρ. 5 ν. 2344/1995 του άρθρου 52 παραγρ. 6 ν. 2218/1994, του άρθρου 4 παραγρ. 7 του ν. 2240/1994, δυνάμει των οποίων οι αρμοδιότητες του Υπουργείου Οικονομικών που είχαν μεταβιβασθεί στους Νομάρχες ανήκουν στον Περ/κό Δ/ντή, σε συνδυασμό με αυτές του άρθρου 14 παραγρ. 2 του ν. 2399/1996 με τις οποίες προβλέπεται η κατάργηση των θέσεων των Περ/κών Δ/ντών, οι αρμοδιότητες πλέον του οποίου περιήλθαν στον Γενικό Γραμματέα της Περιφέρειας που ασκούνται από τον Αναπληρωματικό Περ/κό Δ/ντή.

5. Τις διατάξεις του τέταρτου εδαφίου της παραγ. 2 του άρθρου 1 και της παραγρ. 6 του ιδίου άρθρου του ν. 2503/1997 «Διοίκηση, οργάνωση, στελέχωση της Περιφέρειας, ρύθμιση θεμάτων για την τοπική αυτοδιοίκηση και άλλες διατάξεις» (ΦΕΚ 107/Α), σύμφωνα με τις οποίες οι Περιφερειακές Υπηρεσίες του Υπουργείου Οικονομικών, που συγκροτούσαν την Περ/κή Διοίκηση του Νομού ή Νομαρχίας, δεν υπήχθησαν στη ενιαία οργανική μονάδα της Περιφέρειας ούτε καταργήθηκαν, αλλά αποτελούν από 1.9.1997, Υπηρεσίες του Υπουργείου Οικονομικών.

6. Το υπ' αριθμ. 28979/31.7.1997 έγγραφο της Δ/νσης Διοίκησης του Υπουργείου Εσωτερικών, Δημ. Διοίκησης και Αποκέντρωσης, σύμφωνα με το οποίο οι αρμοδιότητες του Γενικού Γραμματέα της Περιφέρειας σε θέματα Υπηρεσιών του Υπουργείου Οικονομικών μεταφέρονται από 1.9.1997 στον Υπουργό Οικονομικών.

7. Την υπ' αριθμ. 37930/ΔΙΟΕ 1264/14.10.2005 (ΦΕΚ Β 1432) κοινή απόφαση του Πρωθυπουργού και του Υπουργού Οικονομίας «Περί καθορισμού αρμοδιοτήτων των Υφυπουργών Οικονομίας και Οικονομικών».

8. Το ν. 3220 (ΦΕΚ 15/τ.Α/28.1.2004) άρθρο 46 παράγραφο 21 με το οποίο οι αρμοδιότητες του Υπουργού Οικονομικών και Οικονομίας οι οποίες ανήκαν ή είχαν μεταβιβαστεί στους Νομάρχες μέχρι την έναρξη λειτουργίας των Νομαρχιακών Αυτοδιοικήσεων και αφορούν θέματα και Υπηρεσιών του Υπουργείου Οικονομίας και Οικονομικών, που εξαιρέθηκαν από την κατάργηση με τις διατάξεις της παραγ. 2 του άρθρου 39 του ν. 2218/1994, περιέρχονται στον Γενικό Γραμματέα της Περιφέρειας, εκτός των θεμάτων Υ.Δ.Ε.

9. Την υπ' αριθμ. 1825/15.2.2005 απόφαση του Γενικού Γραμματέα της Περιφέρειας Κεντρικής Μακεδονίας (ΦΕΚ 1293 Β/23.8.2004), «Τροποποίηση και συμπλήρωση της υπ' αριθμ. 5631/26.7.2000 απόφασής μας (ΦΕΚ 1339/Β/6.11.2000) περί ορισμού εισηγητών και μεταβίβαση εξουσίας υπογραφής «με εντολή Γενικού Γραμματέα» αποφάσεων, εγγράφων και άλλων πράξεων στον Γενικό Διευθυντή, στους Προϊσταμένους Δ/σεων, Τμημάτων και Γραφείων των Υπηρεσιών της Περιφέρειας Κεντρικής Μακεδονίας».

10. Την από 6.4.2006 έκθεση της κατά το άρθρο 3 του ν. 2971/19.12.2001 (ΦΕΚ 285/τ.Α/19.12.2001) «Περί αιγιαλού και παραλίας» αρμόδιας Επιτροπής που αφορά στον καθορισμό των ορίων αιγιαλού, παραλίας στη θέση «Νήσος Αμπελίτσι» Δ/Δ Αγ. Νικολάου, του Δήμου Σιθωνίας Ν. Χαλκιδικής.

11. Το από Φεβρουάριο 2006 τοπογραφικό, υψομετρικό και κτηματογραφικό διάγραμμα κλίμακας 1:500 σε δυο (2) πινακίδες, το οποίο συντάχθηκε από τον Δημήτριο Εμμανουήλ, αγρονόμο τοπογράφο μηχανικό, και συνοδεύει την παραπάνω έκθεση.

12. Την σύμφωνη γνώμη του Γενικού Επιτελείου Ναυτικού με το υπ' αριθμ. 544.5/948/06/28.9.2006 έγγραφό του.

13. Το με υπ' αριθμ. 3845/25.10.2006 (αρ. πρωτ. 10802/30.10.2006 Δ/νσης ΠΕ.ΧΩ) έγγραφο της Κτηματικής Υπηρεσίας του Ν. Χαλκιδικής, με το οποίο διαβιβάστηκε

στη υπηρεσία μας ο σχετικός φάκελος του θέματος, αποφασίζουμε:

Επικυρώνουμε την από 6.4.2006 έκθεση της κατά το άρθρο 3 του ν. 2971/2001 (ΦΕΚ 285 τ.Α΄/19.12.2001) «Περί αιγιαλού και παραλίας» αρμόδιας Επιτροπής για τον καθορισμό των ορίων αιγιαλού - παραλίας στη θέση «Νήσος Αμπελίτσι» στο Δ/Δ Αγ. Νικολάου του Δήμου Σιθωνίας, καθώς επίσης και το από τον Φεβρουάριο 2006 τοπογραφικό, υψομετρικό και κτηματογραφικό διάγραμμα, κλίμακας 1:500, σε δυο (2) πινακίδες το οποίο συντάχθηκε από τον Δημήτριο Εμμανουήλ, αγρ.τοπογράφο μηχανικό, ελέγχθηκε και θεωρήθηκε για την ακρίβεια της αποτύπωσης από την Κτηματική Υπηρεσία, όπως ορίζουν οι διατάξεις του ν. 2971/2001, το οποίο συνοδεύει την παραπάνω έκθεση.

Στο τοπογραφικό αυτό διάγραμμα, καθορίσθηκε :

α) Η οριογραμμή του αιγιαλού με κόκκινη συνεχή πολυγωνική γραμμή, με κορυφές: 1, 2, 3, 4, 5, 6, 7, 8, 9, 10, 11, 12, 13, 14, 15, 16, 17, 18, 19, 20, 21, 22, 23, 24, 25, 26, 27, 28, 29, 30, 31, 32, 33, 34, 35, 36, 37, 38, 39, 40, 41, 42, 43, 44, 45, 46, 47, 48, 49, 50, 51, 52, 53, 54, 55, 56, 57, 58, 59, 60, 61, 62, 63, 64, 65 και 66 οι οποίες εξασφαλίζονται με συντεταγμένες από το κρατικό τριγωνομετρικό δίκτυο.

β) Η οριογραμμή της παραλίας με κίτρινη συνεχή πολυγωνική γραμμή με κορυφές 1΄, 2΄, 3΄, 4΄, 5΄, 6΄, 7΄, 8΄, 9΄, 10΄, 11΄, 12΄, 13΄, 14΄, 15΄, 16΄, 17΄, 18΄, 19΄, 20΄, 21΄ 22΄, 23΄, 24΄, 25΄, 26΄, 27΄, 28΄, 29΄, 30΄, 31΄, 32΄, 33΄, 34΄, 35΄, 36΄, 37΄, 38΄, 39΄, 40΄, 41΄, 42΄, 43΄, 44΄, 45΄, 46΄, 47΄, 48΄, 49΄, 50΄, 51΄, και 52΄, οι οποίες εξασφαλίζονται με συντεταγμένες από το κρατικό τριγωνομετρικό δίκτυο.

Εμπράγματα δικαιώματα ιδιωτών επί ακινήτων της παραλίας, απαλλοτριώνονται λόγω δημόσιας ωφέλειας.

Υπάρχοντα κτίσματα εντός της ζώνης της παραλίας και του αιγιαλού δεν εξαιρούνται.

Η παραπάνω χάραξη αποτελεί καθορισμό των οριογραμμών για πρώτη φορά.

Η απόφαση αυτή μαζί με την Έκθεση της Επιτροπής και το Τοπογραφικό διάγραμμα, να δημοσιευθούν στην Εφημερίδα της Κυβερνήσεως.

Θεσσαλονίκη, 6 Νοεμβρίου 2006

Ο Γενικός Διευθυντής Περιφέρειας
ΣΤΑΜΑΤΗΣ Μ. ΤΣΙΑΚΙΡΗΣ

ΕΚΘΕΣΗ

Της επιτροπής καθορισμού αιγιαλού - παραλίας. (Άρθρο 3 παρ. 1 και άρθρο 4 παρ. 3 ν. 2971/2001.

Καθορισμός για πρώτη φορά των ορίων αιγιαλού και παραλίας στη θέση «Νήσος Αμπελίτσι» του Δημοτικού Διαμερίσματος Αγίου Νικολάου του Δήμου Σιθωνίας Χαλκιδικής, φερόμενης ως ιδιοκτησίας των α) Αγροτικής Τράπεζας της Ελλάδας, β) Δεληχρήστου Χρήστου του Γρηγορίου και Ελληνικού Δημοσίου (Δημόσια δασική έκταση).

Πολύγυρος, 6 Απριλίου 2006

Η επιτροπή του άρθρου 3 του ν. 2971/2001 (Φ.Ε.Κ. 285/19.12.2001), περί καθορισμού των ορίων αιγιαλού και παραλίας, η οποία ορίσθηκε με την υπ' αριθ. 1825/ 25.2.2005 απόφαση του Γενικού Γραμματέα της Περιφέρειας Κεντρικής Μακεδονίας, αποτελούμενη από τους παρακάτω υπογράφοντες:

1. Ιωάννη Κομπούρη, προϊστάμενο της Κτηματικής Υπηρεσίας Χαλκιδικής, ως πρόεδρο,

2. Ευστάθιο Χατζόπουλο, αγρονόμο - τοπογράφο μηχανικό, υπάλληλο της Κτηματικής Υπηρεσίας Χαλκιδικής, ως μέλος,

3. Πακαταρίδη Σάββα, Υποπλοίαρχο Λ.Σ., Λιμενάρχη Ιερισσού, ως μέλος,

4. Κωνσταντίνο Βογιατζή, αγρονόμο - τοπογράφο μηχανικό, υπάλληλο της Νομαρχιακής Αυτοδιοίκησης Χαλκιδικής, αναπληρωτή του Δ/ντή Δ/νσης Πολεοδομίας της Ν.Α. Χαλκιδικής, ως μέλος,

5. Ιωάννη Περδίκη, αρχιτέκτονα, αναπληρωτή του Δ/ ντή χωροταξίας και περιβάλλοντος της Γ.Γ. Περιφέρειας Κεντρικής Μακεδονίας, ως μέλος,

διενήργησε αυτοψία στην παραπάνω περιοχή στις 6.4.2006, ύστερα από την υπ' αριθμ. 825/10.3.2006 πρόσκληση του προέδρου της, και

αφού έλαβε υπόψη της

1. Την από 27.2.2006 αίτηση του Δημητρίου Εμμανουήλ με την οποία ζητείται ο καθορισμός των ορίων του αιγιαλού - παραλίας στην περιοχή αυτή.

2. Το τοπογραφικό υψομετρικό και κτηματογραφικό διάγραμμα που συντάχθηκε τον μήνα Φεβρουάριο του έτους 2006 από τον Δημήτριο Εμμανουήλ, αγρονόμο τοπογράφο μηχανικό, σε δύο πινακίδες, με κλίμακα 1: 500, το οποίο ελέγχθηκε και θεωρήθηκε στις 6.4.2006 από τον Ευστάθιο Χατζόπουλο, αγρονόμο - τοπογράφο μηχανικό, υπάλληλο της Κτηματικής Υπηρεσίας Χαλκιδικής.

3. Τις διατάξεις του ν. 2971/2001 και την σχετική δικαστική και διοικητική νομολογία.

4. Τις φυσικές και λοιπές ενδείξεις για το πλάτος του αιγιαλού και της παραλίας που διαπίστωσε κατά την αυτοψία και αφορούν στα παρακάτω:

α) Γεωμορφολογία του εδάφους:

1) Η μορφολογία της ακτής συνίσταται από:

i. Βραχώδη πρανή με απότομες κλίσεις και ύψη στέψης που κυμαίνονται από 1,0 μέτρο, στο Ν. τμήμα του νησιού, κοντά στην κορυφή 33 του αιγιαλού, έως 21,50 μέτρα, στο ΝΑ τμήμα του νησιού, κοντά στην κορυφή 24 του αιγιαλού.

ii. Χαλαρά ιζήματα (αμμοχάλικα), που έχουν προκύψει από την αποσάθρωση διάβρωση των μητρικών πετρωμάτων της ακτής.

2) Της ακτής συνέχονται εκτάσεις:

i. Λοφώδεις.

ii. Με έδαφος βραχώδες - ημιβραχώδες.

iii. Εκτός σχεδίου.

iv. Αδόμητες.

v. Με χρήση γεωργική (ελαιώνας) στο μεγαλύτερο μέρος, ενώ υπάρχει χέρσα έκταση στο βόρειο τμήμα και δασώδης περιοχή στο νότιο τμήμα του νησιού. (Φαίνονται στο τοπογραφικό διάγραμμα).

3) Το φυσικό όριο βλάστησης συνίσταται από:

θαμνώδη φυσική βλάστηση (λαδανιές) και ποώδη φυσική βλάστηση (αγριόχορτα).

β) Παράκτιοι φυσικοί πόροι: Δεν εντοπίστηκαν στην περιοχή.

γ) Μετεωρολογικά στοιχεία: Επικρατούντες άνεμοι είναι οι Β - ΒΑ διευθύνσεων. Τον χειμώνα πνέουν με ένταση που συνήθως δεν ξεπερνά τα έξι μποφόρ. Προσβάλλουν το νησί στην Β και Α πλευρά του.

δ) Μορφολογία του πυθμένα: Από στοιχεία που προκύπτουν από την αυτοψία μακροσκοπικά και από το απόσπασμα χάρτη Γ.Υ.Σ. κλίμακας 1:50000 που συνοδεύει το διάγραμμα, προκύπτει ότι ο πυθμένας έχει:

Βραχώδη σύσταση και μεγάλα βάθη κοντά στην ακτή, εκτός του νοτιότατου άκρου του νησιού όπου τα βάθη είναι μικρά. Λόγω των μεγάλων βαθών και των μεγάλων κλίσεων του βυθού, η θραύση του κύματος συντελείται κοντά στην ακτή ή και πάνω σ' αυτή και ο κυματισμός καλύπτει όλο το μήκος της ακτής στις θέσεις όπου υπάρχει αμμοχάλικο και χαμηλά υψόμετρα ή θραύεται επάνω στα βραχώδη πρανή.

ε) Ανάπτυξη κυματισμού σε σχέση με το μέτωπο της ακτής:

Το νησί βρίσκεται στον Σιγγιτικό κόλπο (κόλπο Αγίου όρους). Το μικρό ανάπτυγμα θαλάσσιας έκτασης, δεν συμβάλλει στην δημιουργία μεγάλης έκτασης κυματικού πεδίου.

στ) Τεχνικά έργα: Στο ανατολικό τμήμα του νησιού υφίσταται ένας προβλήτας (κοντά στην κορυφή 53 του αιγιαλού) και μία ράμπα (κοντά στην κορυφή 50 του αιγιαλού), κατασκευασμένα από σκυρόδεμα. Και οι δύο κατασκευές είναι παράνομες.

ζ) Εγκεκριμένες χωροταξικές κατευθύνσεις και χρήσεις γης: Ανήκει στη ζώνη Κ2 - Ζώνη προστασίας αγροτικού τοπίου.

η) Δημόσια κτήματα: Δεν υπάρχουν καταγεγραμμένα δημόσια κτήματα διαχειριζόμενα από το Υπουργείο Οικονομικών και Οικονομίας.

θ) Εθνικό κτηματολόγιο: Δεν έχει συνταχθεί στην περιοχή.

ι) Ευπαθή οικοσυστήματα και προστατευόμενες περιοχές: Γειτονεύει με την περιοχή Natura GR1270002.

5. Την τεχνική έκθεση που συνέταξε ο Δημήτριος Εμμανουήλ, περί των εργασιών τριγωνισμού της αποτύπωσης του νησιού.

6. Την υπ' αριθμ. 2965/27.6.2005 πράξη χαρακτηρισμού έκτασης του δασάρχη Πολυγύρου, αποφασίζει:

Καθορίζει στο παραπάνω τοπογραφικό διάγραμμα.

α) Την οριογραμμή του αφαλού με κόκκινη συνεχή πολυγωνική γραμμή, με κορυφές 1, 2, 3, 4, 5, 6, 7, 8, 9, 10, 11, 12, 13, 14, 15, 16, 17, 18, 19, 20, 21, 22, 23, 24, 25, 26, 27, 26, 29, 30, 31, 32, 33, 34, 35, 36, 37, 38, 39, 40, 41, 42, 43, 44, 45, 46, 47,48, 49, 50, 51, 52, 53, 54, 55, 56, 57, 58, 59, 60, 61, 62, 63, 64, 65, και 66, οι οποίες εξασφαλίζονται με συντεταγμένες από το κρατικό τριγωνομετρικό δίκτυο.

β) Την οριογραμμή της παραλίας με κίτρινη συνεχή πολυγωνική γραμμή, με κορυφές 1΄, 2΄, 3΄, 4΄, 5΄, 6΄, 7΄, 8΄, 9΄, 10΄, 11΄, 12΄, 13΄, 14΄, 15΄, 16΄, 17΄, 18΄, 19΄, 20΄, 21΄ 22΄, 23΄, 24΄, 25΄, 26΄, 27΄, 28΄, 29΄, 30΄, 31΄, 32΄, 33΄, 34΄, 35΄, 36΄, 37΄, 38΄, 39΄, 40΄, 41΄, 42΄, 43΄, 44΄, 45΄, 46΄, 47΄, 48΄, 49΄, 50΄, 51΄, και 52΄, οι οποίες εξασφαλίζονται με συντεταγμένες από το κρατικό τριγωνομετρικό δίκτυο.

Το εύρος της παραλίας ορίζεται 15,00 μέτρα, εμπράγματα δικαιώματα ιδιωτών επί ακινήτων της παραλίας, απαλλοτριώνονται λόγω δημόσιας ωφέλειας.

Η Επιτροπή

Ο Πρόεδρος	Τα Μέλη
Ι. ΚΟΜΠΟΥΡΗΣ	ΕΥΣΤ. ΧΑΤΖΟΠΟΥΛΟΣ
	ΣΑΒ. ΠΑΚΑΤΑΡΙΔΗΣ
	ΚΩΝ. ΒΟΓΙΑΤΖΗΣ
	ΙΩΑΝ. ΠΕΡΔΙΚΗΣ

ΕΘΝΙΚΟ ΤΥΠΟΓΡΑΦΕΙΟ
Για τεχνικούς λόγους στο σχεδιάγραμμα έγινε σμίκρυνση κατά ποσοστό 33 %

ΣΥΝΤΕΤΑΓΜΕΝΕΣ ΚΟΡΥΦΩΝ ΠΑΡΑΛΙΑΣ

Κορυφή	X	Y	Κορυφή	X	Y
1'	480578.33	4453215.49	29'	480564.33	4452841.50
2'	480646.22	4453229.33	30'	480547.87	4452854.87
3'	480668.07	4453254.68	31'	480546.06	4452868.24
4'	480674.04	4453278.21	32'	480530.59	4452884.44
5'	480708.43	4453255.57	33'	480497.28	4452893.62
6'	480724.97	4453223.76	34'	480494.65	4452896.00
7'	480706.66	4453221.70	35'	480505.91	4452916.47
8'	480667.88	4453203.73	36'	480499.36	4452939.72
9'	480644.37	4453169.19	37'	480482.44	4452977.94
10'	480646.53	4453139.42	38'	480485.69	4452984.54
11'	480665.49	4453114.21	39'	480486.26	4452997.85
12'	480665.33	4453111.99	40'	480496.21	4453026.96
13'	480657.85	4453093.30	41'	480497.90	4453053.99
14'	480657.15	4453087.06	42'	480492.48	4453082.99
15'	480644.12	4453071.67	43'	480468.60	4453114.09
16'	480644.48	4453057.25	44'	480465.44	4453114.89
17'	480635.13	4453022.94	45'	480478.75	4453128.19
18'	480626.68	4453006.01	46'	480496.67	4453170.36
19'	480603.21	4452972.35	47'	480507.48	4453182.46
20'	480601.95	4452963.97	48'	480512.14	4453217.21
21'	480594.82	4452944.82	49'	480506.56	4453223.30
22'	480588.06	4452906.53	50'	480553.03	4453220.79
23'	480607.80	4452895.67	51'	480567.62	4453224.01
24'	480608.12	4452877.51	52'	480574.36	4453222.74
25'	480594.74	4452835.08			
26'	480600.59	4452820.19			
27'	480609.28	4452810.87			
28'	480569.06	4452834.02			

ΥΠΟΜΝΗΜΑ ΣΥΜΒΟΛΩΝ

ΝΗΣΟΣ ΑΜΠΕΛΙΤΣΙ

ΘΑΛΑΣΣΑ

ΣΙΓΓΙΤΙΚΟΣ ΚΟΛΠΟΣ

4453400
4453350
4453300
4453250
4453200

Y	Κορυφή	X	Y
215.49	29'	480564.33	4452841.50
229.33	30'	480547.87	4452854.87
254.68	31'	480546.06	4452868.24
278.21	32'	480530.59	4452884.44
255.57	33'	480497.28	4452893.62
223.78	34'	480494.65	4452896.00
221.70	35'	480505.91	4452916.47
203.73	36'	480499.36	4452939.72
169.19	37'	480482.44	4452977.94
139.42	38'	480485.69	4452984.54
114.21	39'	480486.26	4452997.85
111.99	40'	480496.21	4453026.96
083.30	41'	480497.90	4453053.99
067.06	42'	480492.48	4453082.99
071.67	43'	480468.60	4453114.09
057.25	44'	480465.44	4453114.89
022.94	45'	480478.75	4453128.19
006.01	46'	480496.67	4453170.36
972.35	47'	480507.48	4453182.46
963.97	48'	480512.14	4453217.21
944.82	49'	480508.56	4453223.30
906.53	50'	480553.03	4453220.79
895.67	51'	480567.62	4453224.01
877.51	52'	480574.36	4453222.74
835.08			
820.19			
810.87			
834.02			

ΤΣΙ

ΥΠΟΜΝΗΜΑ ΣΥΜΒΟΛΩΝ

Ελαιόδενδρο — Κτίσμα
Θάμνος — Βράχια
Φρύδι πρανούς — Άμμος
Πόδας πρανούς — Ακτογραμμή
Περίγραμμα φωτοαλήψεως

ΑΠΟΣΠΑΣΜΑ ΧΑΡΤΗ Γ.Υ.Σ. ΚΛΙΜΑΚΑ 1:50.000

ΥΠΟΜΝΗΜΑ ΕΠΙΤΡΟΠΗΣ

1) Το παρόν Τοπογραφικό Διάγραμμα συνοδεύει την από 6-4-2006 έκθεση της επιτροπής του Ν. 2971/2001 (Φ.Ε.Κ. 285/19-12-2001).

2) ———— Κόκκινη, με κορυφές : 1,2,3,4,5,6,7,8,9,10,11,12,13,14,15,16,17,18,19,20,21,22, 23,24,25,26,27,28,29,30,31,32,33,34,35,36,37,38,39,40,41,42,43,44,45,46,47,48, 49,50,51,52,53,54,55,56,57,58,59,60,61,62,63,64,65,66 οριογραμμή αιγιαλού.

3) ———— Κίτρινη, με κορυφές : 1',2',3',4',5',6',7',8',9',10',11',12',13',14',15',16',17',18',19',20', 21',22',23',24',25',26',27',28',29',30',31',32',33',34',35',36',37',38',39',40',41',42',43', 44',45',46',47',48',49',50',51',52' οριογραμμή παραλίας.

4) Οι κορυφές των οριογραμμών εξασφαλίζονται με συντεταγμένες του κρατικού τριγωνομετρικού δικτύου.

5) Οι συντεταγμένες των κορυφών των οριογραμμών αιγιαλού και παραλίας αναγράφονται σε πίνακα επί του διαγράμματος.

6) Καθορίζεται ζώνη παραλίας πλάτους 15,00 μέτρων για εξυπηρέτηση των σκοπών του άρθρου 1 παρ. 2 του Ν. 2971/2001. Τα υπάρχοντα κτίσματα εντός της ζώνης παραλίας, δεν εξαιρούνται.

Η ΕΠΙΤΡΟΠΗ

ΤΑ ΜΕΛΗ :

— Ο —
ΠΡΟΕΔΡΟΣ

1 Ευστάθ. Χατζόπουλος
Αγρ. & Τοπ/φος Μηχ. με Β' β.

2 Παπαταρίδης Σάββας
Υποπλοίαρχος Λ.Σ.

3 Κων/νος Βογιατζής
Αγρ. & Τοπ/φος Μηχ. με Α' β.

4 Ιωάννης Περδίκης
Αρχιτέκτων

Ι. Καμπούρης

ΠΙΝΑΚΑΣ ΦΕΡΟΜΕΝΩΝ ΙΔΙΟΚΤΗΤΩΝ


Α/Α	Αρ. Ιδιοκτησίας	ΟΝΟΜΑ	ΠΑΤΡΟΣ	Δ/ΝΣΗ ΚΑΤΟΙΚΙΑΣ	ΕΚΤΑΣΗ ΕΝΤΟΣ ΑΙΓΙΑΛΟΥ	ΕΠΙΚΕΙΜΕΝΑ ΕΙΔΟΣ Μ.Μ. ΠΟΣΟΤΗΤΑ
1	1	ΑΓΡΟΤΙΚΗ ΤΡΑΠΕΖΑ	-	ΥΠΟΚΑΤΑΣΤΗΜΑ ΠΟΛΥΓΥΡΟΥ τηλ. : 23710-23013	-	-
2	1	ΔΕΛΗΧΡΗΣΤΟΣ ΧΡΙΣΤΟΣ	ΓΡΗΓΟΡΙΟΣ		-	-


ΣΥΝΤΕΤΑΓΜΕΝΕΣ ΚΟΡΥΦΩΝ ΑΙΓΙΑΛΟΥ

ΚΟΡΥΦΗ	X	Y	ΚΟΡΥΦΗ	X	Y
1	480586.18	4453232.40	34	480625.95	4452779.46
2	480638.21	4453243.01	35	480607.54	4452794.56
3	480654.40	4453261.79	36	480558.36	4452822.87
4	480662.71	4453294.53	37	480552.96	4452831.41
5	480670.69	4453298.37	38	480533.81	4452846.98
6	480719.93	4453265.95	39	480531.85	4452861.40
7	480745.06	4453217.60	40	480522.61	4452871.06
8	480741.70	4453210.46	41	480489.87	4452880.10
9	480709.79	4453207.05	42	480475.78	4452892.82
10	480677.99	4453191.93	43	480489.81	4452918.31
11	480659.55	4453164.83	44	480485.21	4452934.62
12	480660.32	4453144.90	45	480465.89	4452978.27
13	480680.86	4453118.97	46	480470.84	4452988.33
14	480680.13	4453108.59	47	480471.37	4453000.66
15	480672.53	4453089.62	48	480481.37	4453029.91
16	480671.56	4453080.86	49	480482.81	4453053.06
17	480659.26	4453066.34	50	480478.40	4453076.71
18	480659.53	4453055.43	51	480459.88	4453100.82
19	480649.12	4453017.23	52	480438.09	4453106.30
20	480638.49	4452998.18	53	480429.62	4453099.45
21	480617.90	4452967.34	54	480426.53	4453103.83
22	480616.60	4452948.43	55	480435.31	4453115.29
23	480609.04	4452938.58	56	480447.84	4453118.51
24	480604.72	4452914.48	57	480466.09	4453136.74
25	480622.65	4452904.62	58	480483.84	4453178.50
26	480623.16	4452875.33	59	480493.22	4453189.02
27	480610.64	4452835.63	60	480496.59	4453214.07
28	480613.51	4452828.33	61	480492.87	4453220.39
29	480629.75	4452810.91	62	480487.31	4453223.48
30	480646.85	4452813.65	63	480493.42	4453239.18
31	480662.37	4452806.07	64	480551.81	4453235.88
32	480647.75	4452787.24	65	480567.38	4453239.32
33	480636.31	4452765.06	66	480584.12	4453236.17

ΣΥΝΤΕΤΑΓΜΕΝΕΣ ΤΡΙΓΩΝΟΜΕΤΡΙΚΩΝ - ΣΤΑΣΕΩΝ

Α/Α	X	Y	H
T1 (ιδρυθέν)	480450.21	4453112.82	6.95
T2 (ιδρυθέν)	480622.08	4453018.54	19.85
267013 (ιε.)	478161.065	4453679.569	34.00
356046 (ιε.)	479320.386	4452986.249	57.30
S1	480495.73	4453162.02	9.83
S2	480704.09	4453252.44	15.77
S3	480492.02	4453221.78	9.02
S4	480666.58	4453272.65	10.38
S5	480690.56	4453284.83	12.90
S6	480731.56	4453245.58	13.16
S7	480741.64	4453208.12	11.59
S8	480615.10	4452854.75	17.26
S9	480527.59	4452928.78	23.69
S10	480494.96	4452923.15	13.22
S11	480565.73	4452938.68	29.48
S12	480500.80	4452877.25	6.10
S13	480634.29	4453148.38	20.94
S14	480676.06	4453268.84	12.42

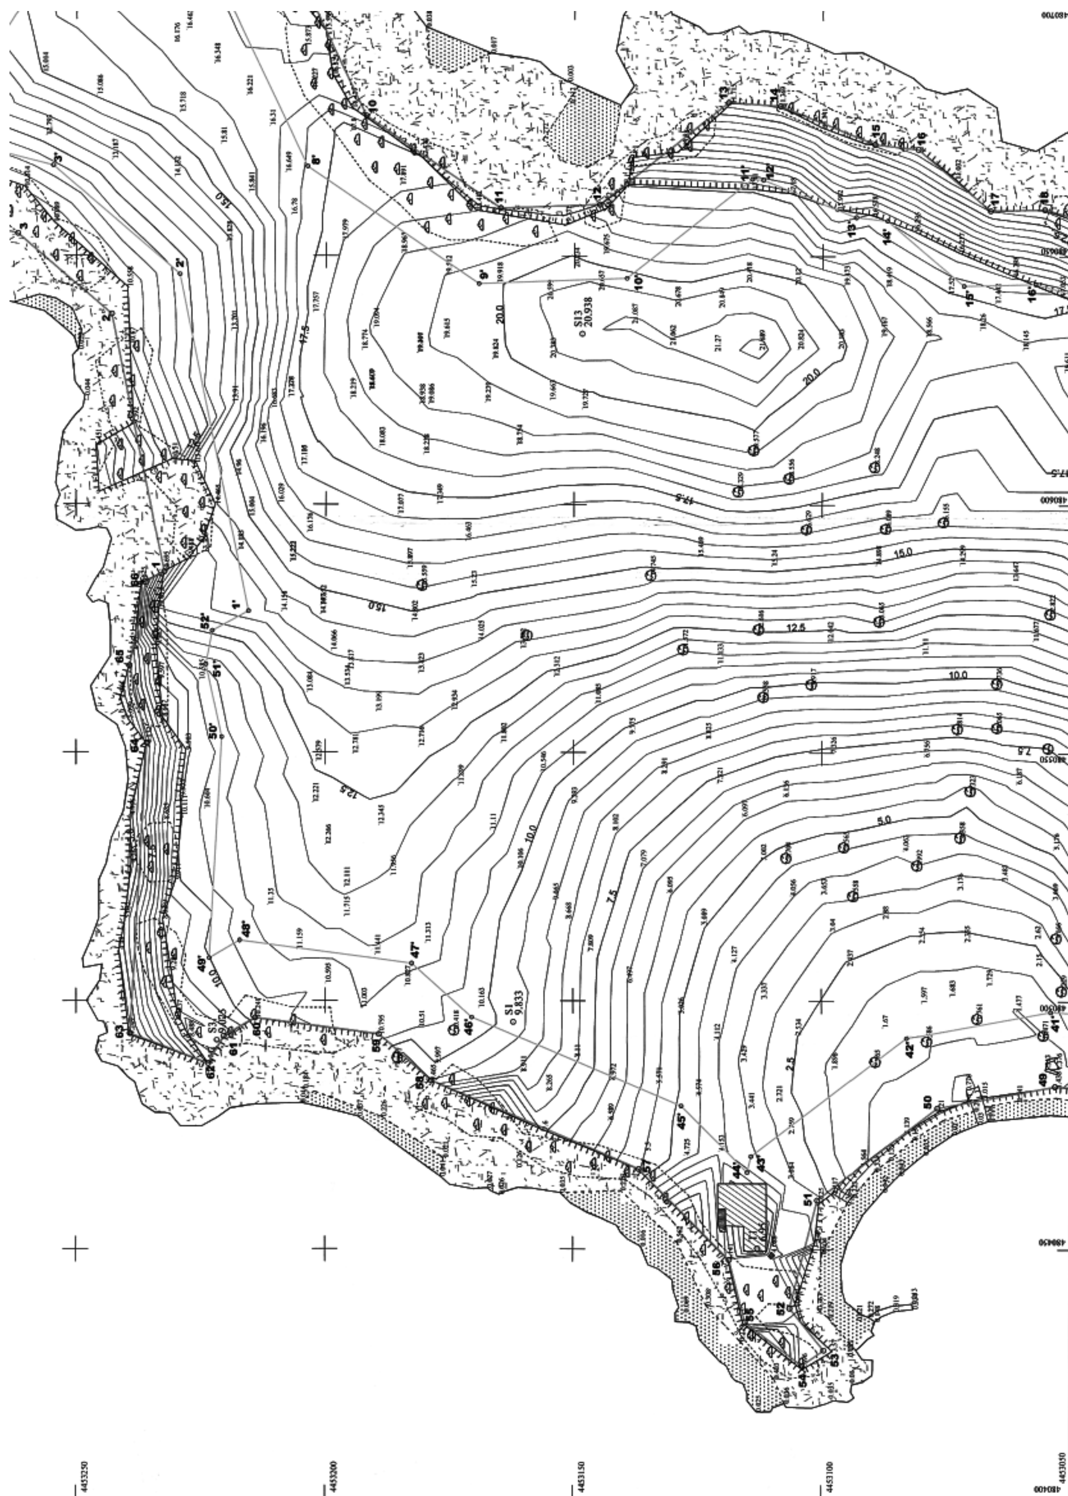

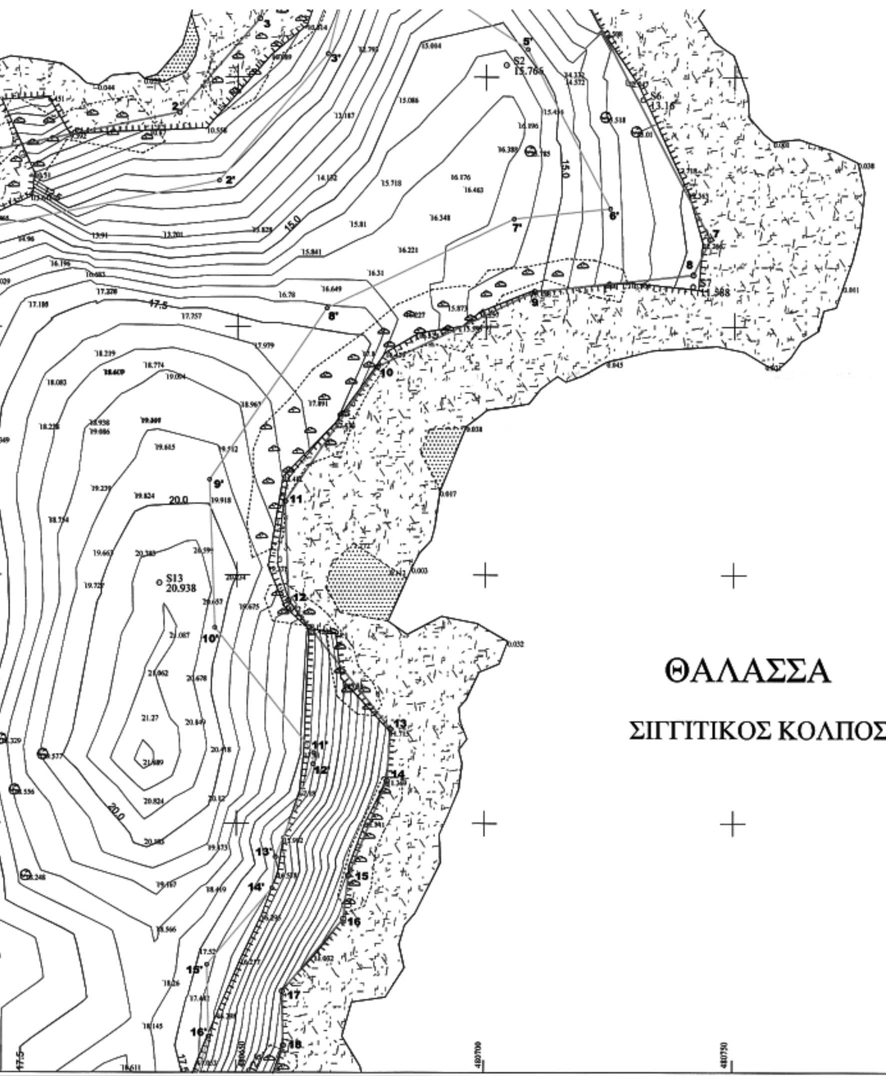

[illegible]	[illegible]	[illegible]	[illegible]	[illegible]	[illegible]
6	480719.93	4453265.95	39	480531.85	4452861.40
7	480745.08	4453217.60	40	480522.61	4452871.08
8	480741.70	4453210.46	41	480489.87	4452880.10
9	480709.79	4453207.05	42	480475.78	4452892.82
10	480677.99	4453191.93	43	480489.81	4452918.31
11	480659.55	4453164.83	44	480485.21	4452934.62
12	480660.32	4453144.90	45	480465.89	4452978.27
13	480680.86	4453118.97	46	480470.84	4452988.33
14	480680.13	4453108.59	47	480471.37	4453000.66
15	480672.53	4453089.62	48	480481.37	4453029.91
16	480671.56	4453080.86	49	480482.81	4453053.06
17	480659.26	4453066.34	50	480478.40	4453076.71
18	480659.53	4453055.43	51	480459.88	4453100.82
19	480649.12	4453017.23	52	480438.09	4453106.30
20	480638.49	4452998.18	53	480429.62	4453099.45
21	480617.90	4452967.34	54	480426.53	4453103.83
22	480616.60	4452948.43	55	480435.31	4453115.29
23	480609.04	4452938.58	56	480447.84	4453118.51
24	480604.72	4452914.48	57	480466.09	4453136.74
25	480622.65	4452904.62	58	480483.84	4453178.50
26	480623.16	4452875.33	59	480493.22	4453189.02
27	480610.64	4452835.63	60	480498.59	4453214.07
28	480613.51	4452828.33	61	480492.87	4453220.39
29	480629.75	4452810.91	62	480487.31	4453223.48
30	480646.85	4452813.65	63	480493.42	4453239.18
31	480652.37	4452806.07	64	480551.81	4453235.88
32	480647.75	4452787.24	65	480567.38	4453239.32
33	480636.31	4452765.06	66	480584.12	4453238.17

S2	[illegible]	[illegible]	10.77
S3	480492.02	4453221.78	9.02
S4	480666.58	4453272.85	10.38
S5	480690.56	4453284.83	12.90
S6	480731.56	4453245.58	13.16
S7	480741.64	4453208.12	11.59
S8	480615.10	4452854.75	17.26
S9	480527.59	4452928.78	23.69
S10	480494.96	4452923.15	13.22
S11	480565.73	4452938.68	29.48
S12	480500.80	4452877.25	6.10
S13	480634.29	4453148.38	20.94
S14	480678.06	4453268.64	12.42

ΤΟΠΟΓΡΑΦΙΚΟ ΔΙΑΓΡΑΜΜΑ
ΚΑΘΟΡΙΣΜΟΥ ΟΡΙΩΝ ΑΙΓΙΑΛΟΥ ΚΑΙ ΠΑΡΑΛΙΑΣ

ΘΕΣΗ : ΝΗΣΟΣ ΑΜΠΕΛΙΤΣΙ
ΔΗΜΟΤΙΚΟ ΔΙΑΜΕΡΙΣΜΑ : ΑΓ. ΝΙΚΟΛΑΟΥ
ΔΗΜΟΣ : ΣΙΘΩΝΙΑΣ
ΝΟΜΟΣ : ΧΑΛΚΙΔΙΚΗΣ
ΑΡΜΟΔΙΑ ΥΠΗΡΕΣΙΑ : ΚΤΗΜΑΤΙΚΗ ΥΠΗΡΕΣΙΑ ΧΑΛΚΙΔΙΚΗΣ
ΕΝΔΙΑΦΕΡΟΜΕΝΟΣ : ΑΓΡΟΤΙΚΗ ΤΡΑΠΕΖΑ ΕΛΛΑΔΟΣ

ΚΛΙΜΑΚΑ 1:500

--ΣΥΣΤΗΜΑ ΑΝΑΦΟΡΑΣ : ΕΓΣΑ '87
--ΥΨΟΜΕΤΡΙΚΗ ΑΦΕΤΗΡΙΑ :
. Χωροσταθμικο δίκτυο Γ.Υ.Σ.
--ΙΣΟΔΙΑΣΤΑΣΗ ΚΑΜΠΥΛΩΝ : 0.50μ.
--ΜΕΘΟΔΟΣ ΑΠΟΤΥΠΩΣΗΣ :
. Επίγεια ταχυμετρική
--ΧΡΟΝΟΣ ΑΠΟΤΥΠΩΣΗΣ : ΦΕΒΡΟΥΑΡΙΟΣ 2006

ΔΙΑΓΡΑΜΜΑ ΠΙΝΑΚΙΔΩΝ



ΤΕΧΝΙΚΟ ΓΡΑΦΕΙΟ ΜΕΛΕΤΩΝ ΚΑΙ ΕΦΑΡΜΟΓΩΝ
Ο ΣΥΝΤΑΞΑΣ :
ΕΜΜΑΝΟΥΗΛ Ζ. ΔΗΜΗΤΡΙΟΣ
ΑΓΡ. ΤΟΠΟΓΡΑΦΟΣ ΜΗΧΑΝΙΚΟΣ
ΒΑΣ. ΚΩΝ/ΝΟΥ 3, ΞΑΝΘΗ - τηλ. 25410 83698

ΑΚΡΙΒΕΣ ΑΝΤΙΓΡΑΦΟ
ΠΟΛΥΓΥΡΟΣ 25-10-2006



Πολύγυρος 6-4-2006

ΕΛΕΓΧΘΗΚΕ
επι τόπου για την ακρίβεια της
αποτύπωσης
και ΘΕΩΡΗΘΗΚΕ
Ευστάθ. Χατζόπουλος
Αγρ. - Τοπ/φος Μηχ. με Β΄ β.

ΘΑΛΑΣΣΑ

ΣΙΓΓΙΤΙΚΟΣ ΚΟΛΠΟΣ

ΕΘΝΙΚΟ ΤΥΠΟΓΡΑΦΕΙΟ
Για τεχνικούς λόγους στο σχεδιάγραμμα έγινε σμίκρυνση κατά ποσοστό 45 %

ΣΥΝΤΕΤΑΓΜΕΝΕΣ ΚΟΡΥΦΩΝ ΠΑΡΑΛΙΑΣ

Κορυφή	X	Y	Κορυφή	X	Y
1'	480578.33	4453215.49	29'	480564.33	4452841.50
2'	480646.22	4453229.33	30'	480547.87	4452854.87



ΘΑΛΑΣΣΑ

ΣΙΓΓΙΤΙΚΟΣ ΚΟΛΠΟΣ

ΕΡΕΙΠΙΟ

ΥΠΟΜΝΗΜΑ ΕΠΙΤΡΟΠΗΣ

1) Το παρόν Τοπογραφικό Διάγραμμα συνοδεύει την από 6-4-2006 έκθεση της επιτροπής του Ν. 2971/2001 (Φ.Ε.Κ. 285/19-12-2001).

2) ———— Κόκκινη, με κορυφές : 1,2,3,4,5,6,7,8,9,10,11,12,13,14,15,16,17,18,19,20,21,22,23,24,25,26,27,28,29,30,31,32,33,34,35,36,37,38,39,40,41,42,43,44,45,46,47,48,49,50,51,52,53,54,55,56,57,58,59,60,61,62,63,64,65,66 οριογραμμή αιγιαλού.

3) ———— Κίτρινη, με κορυφές : 1',2',3',4',5',6',7',8',9',10',11',12',13',14',15',16',17',18',19',20',21',22',23',24',25',26',27',28',29',30',31',32',33',34',35',36',37',38',39',40',41',42',43',44',45',46',47',48',49',50',51',52' οριογραμμή παραλίας.

4) Οι κορυφές των οριογραμμών εξασφαλίζονται με συντεταγμένες του κρατικού τριγωνομετρικού δικτύου.

5) Οι συντεταγμένες των κορυφών των οριογραμμών αιγιαλού και παραλίας αναγράφονται σε πίνακα επί του διαγράμματος.

6) Καθορίζεται ζώνη παραλίας πλάτους 15,00 μέτρων για εξυπηρέτηση των σκοπών του άρθρου 1 παρ. 2 του Ν. 2971/2001. Τα υπάρχοντα κτίσματα εντός της ζώνης παραλίας, δεν εξαιρούνται.

Η ΕΠΙΤΡΟΠΗ

ΤΑ ΜΕΛΗ :

1 3 ---- Ο ---- ΠΡΟΕΔΡΟΣ

Ευστάθ. Χατζόπουλος
Αγρ. & Τοπ/φος Μηχ. με Β' β.
2

Κων/νος Βογιατζής
Αγρ. & Τοπ/φος Μηχ. με Α΄ β.
4

Ι. Κομπούρης

Πακαταρίδης Σάββας
Υποπλοίαρχος Λ.Σ.

Ιωάννης Περδίκης
Αρχιτέκτων

ΠΙΝΑΚΑΣ ΦΕΡΟΜΕΝΩΝ ΙΔΙΟΚΤΗΤΩΝ

α/α	Αρ. Ιδιοκτησίας	ΟΝΟΜ/ΜΟ	ΠΑΤΡΟΣ	Δ/ΝΣΗ ΚΑΤΟΙΚΙΑΣ	ΕΚΤΑΣΗ ΕΝΤΟΣ ΑΙΓΙΑΛΟΥ	ΕΠΙΚΕΙΜΕΝΑ ΕΙΔΟΣ Μ.Μ. ΠΟΣΟΤΗΤΑ
1	①	ΑΓΡΟΤΙΚΗ ΤΡΑΠΕΖΑ	-	ΥΠΟΚΑΤΑΣΤΗΜΑ ΠΟΛΥΓΥΡΟΥ τηλ. : 23710-23013	-	-
2	①	ΔΕΛΗΧΡΗΣΤΟΣ ΧΡΙΣΤΟΣ	ΓΡΗΓΟΡΙΟΣ		-	-

ΣΥΝΤΕΤΑΓΜΕΝΕΣ ΚΟΡΥΦΩΝ ΑΙΓΙΑΛΟΥ

ΚΟΡΥΦΗ	X	Y	ΚΟΡΥΦΗ	X	Y
1	480586.18	4453232.40	34	480625.95	4452779.46
2	480638.21	4453243.01	35	480607.54	4452794.56
3	480654.40	4453261.79	36	480558.36	4452822.87
4	480662.71	4453294.53	37	480552.96	4452831.41
5	480670.69	4453298.37	38	480533.81	4452846.98
6	480719.93	4453265.95	39	480531.85	4452861.40
7	480745.08	4453217.60	40	480522.61	4452871.08
8	480741.70	4453210.46	41	480489.87	4452880.10
9	480709.79	4453207.05	42	480475.78	4452892.82
10	480677.99	4453191.93	43	480489.81	4452918.31
11	480659.55	4453164.83	44	480485.21	4452934.62
12	480660.32	4453144.90	45	480465.89	4452978.27
13	480680.86	4453118.97	46	480470.84	4452988.33
14	480680.13	4453108.59	47	480471.37	4453000.66
15	480672.53	4453089.62	48	480481.37	4453029.91
16	480671.56	4453080.86	49	480482.81	4453053.06
17	480659.26	4453066.34	50	480478.40	4453076.71
18	480659.53	4453055.43	51	480459.88	4453100.82
19	480649.12	4453017.23	52	480438.09	4453106.30
20	480638.49	4452998.18	53	480429.62	4453099.45
21	480617.90	4452967.34	54	480426.53	4453103.83
22	480616.60	4452948.43	55	480435.31	4453115.29
23	480609.04	4452938.58	56	480447.84	4453118.51

ΣΥΝΤΕΤΑΓΜΕΝΕΣ ΤΡΙΓΩΝΟΜΕΤΡΙΚΩΝ – ΣΤΑΣΕΩΝ

Α/Α	X	Y	H
T1 (ιδρυθέν)	480450.21	4453112.82	6.95
T2 (ιδρυθέν)	480622.08	4453018.54	19.85
267013 (εξ.)	478161.065	4453679.569	34.00
356046 (εξ.)	479320.386	4452986.249	57.30
S1	480495.73	4453162.02	9.83
S2	480704.09	4453252.44	15.77
S3	480492.02	4453221.78	9.02
S4	480686.58	4453272.65	10.38
S5	480690.56	4453284.83	12.90
S6	480731.56	4453245.58	13.16
S7	480741.64	4453208.12	11.59
S8	480615.10	4452854.75	17.26
S9	480527.59	4452928.78	23.69
S10	480494.96	4452923.15	13.22
S11	480565.73	4452936.68	29.48
S12	480500.80	4452877.25	6.10
S13	480634.29	4453148.38	20.94
S14	480676.06	4453266.64	12.42

ΣΥΝΤΕΤΑΓΜΕΝΕΣ ΚΟΡΥΦΩΝ ΠΑΡΑΛΙΑΣ					
Κορυφή	X	Y	Κορυφή	X	Y
1'	480578.33	4453215.49	29'	480564.33	4452841.50
2'	480646.22	4453229.33	30'	480547.87	4452854.87
3'	480668.07	4453254.68	31'	480546.06	4452868.24
4'	480674.04	4453278.21	32'	480530.59	4452884.44
5'	480708.43	4453255.57	33'	480497.28	4452893.62
6'	480724.97	4453223.76	34'	480494.65	4452896.00
7'	480705.66	4453221.70	35'	480505.91	4452916.47
8'	480667.88	4453203.73	36'	480499.36	4452939.72
9'	480644.37	4453169.19	37'	480482.44	4452977.94
10'	480645.53	4453139.42	38'	480485.69	4452984.54
11'	480665.49	4453114.21	39'	480486.26	4452997.85
12'	480665.33	4453111.99	40'	480496.21	4453026.96
13'	480657.85	4453093.30	41'	480497.90	4453053.99
14'	480657.15	4453087.06	42'	480492.48	4453082.99
15'	480644.12	4453071.67	43'	480468.60	4453114.09
16'	480644.48	4453057.25	44'	480465.44	4453114.89
17'	480635.13	4453022.94	45'	480478.75	4453128.19
18'	480625.68	4453006.01	46'	480496.67	4453170.36
19'	480603.21	4452972.35	47'	480507.48	4453182.46
20'	480601.95	4452953.97	48'	480512.14	4453217.21
21'	480594.92	4452944.82	49'	480508.56	4453223.30
22'	480588.06	4452906.53	50'	480553.03	4453220.79
23'	480607.80	4452895.67	51'	480567.62	4453224.01
24'	480608.12	4452877.51	52'	480574.36	4453222.74
25'	480594.74	4452835.08			
26'	480600.59	4452820.19			
27'	480609.28	4452810.87			
28'	480569.06	4452834.02			

ΝΗΣΟΣ ΑΜΠΕΛΙΤΣΙ

ΘΑΛΑΣΣΑ

ΣΙΓΓΙΤΙΚΟΣ ΚΟΛΠΟΣ


ΔΑΣΩΔΗΣ ΑΠΡΟΣΙΤΗ ΠΕΡΙΟΧΗ


ΑΠΟΣΠΑΣΜΑ ΧΑΡΤΗ Γ.Υ.Σ. ΚΛΙΜΑΚΑ 1:50.000

Περιοχή καθορισμού γραμμών αιγιαλού

ΥΠΟΜΝΗΜΑ ΣΥΜΒΟΛΩΝ

Ελαιόδενδρο
Θάμνος
Φρύδι πρανούς
Πόδας πρανούς
Κτίσμα
Βράχια
Αμμος
Ακτογραμμή
Περίγραμμα φυτοκάλυψης

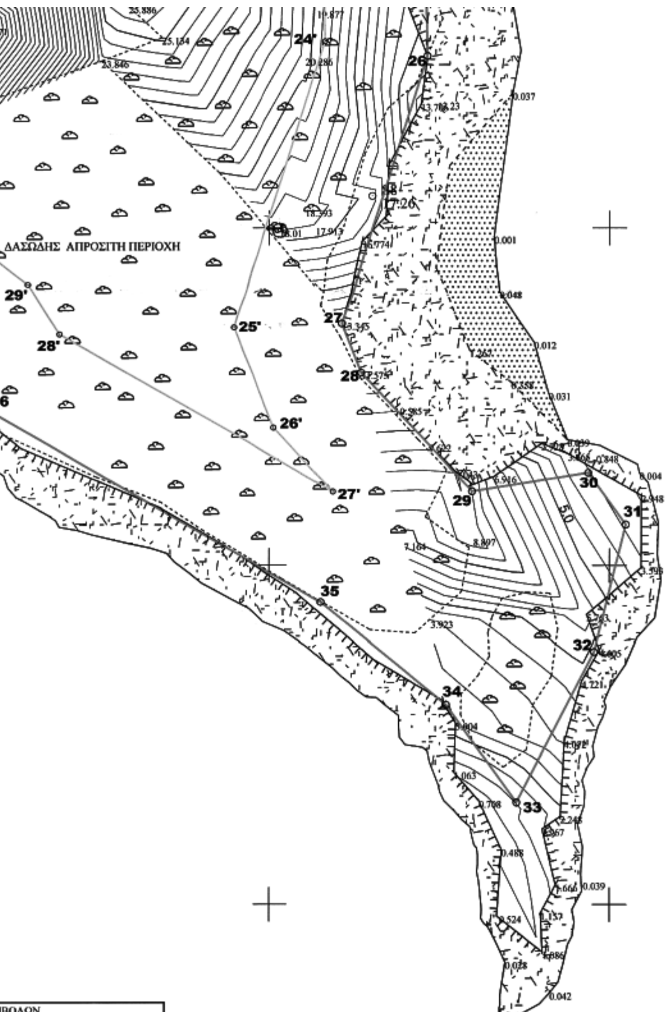

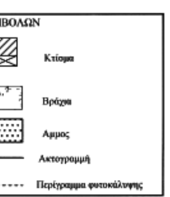

18	480659.53	4453055.43	51	480459.88	4453100.82
19	480649.12	4453017.23	52	480438.09	4453106.30
20	480638.49	4452998.18	53	480429.62	4453099.45
21	480617.90	4452967.34	54	480426.53	4453103.83
22	480616.60	4452948.43	55	480435.31	4453115.29
23	480609.04	4452938.58	56	480447.84	4453118.51
24	480604.72	4452914.48	57	480466.09	4453136.74
25	480622.65	4452904.62	58	480483.84	4453178.50
26	480623.16	4452875.33	59	480493.22	4453189.02
27	480610.64	4452835.63	60	480496.59	4453214.07
28	480613.51	4452828.33	61	480492.87	4453220.39
29	480629.75	4452810.91	62	480487.31	4453223.48
30	480646.85	4452813.65	63	480493.42	4453239.18
31	480652.37	4452806.07	64	480551.81	4453235.88
32	480647.75	4452787.24	65	480567.38	4453239.32
33	480636.31	4452765.06	66	480584.12	4453236.17


ΤΟΠΟΓΡΑΦΙΚΟ ΔΙΑΓΡΑΜΜΑ
ΚΑΘΟΡΙΣΜΟΥ ΟΡΙΩΝ ΑΙΓΙΑΛΟΥ ΚΑΙ ΠΑΡΑΛΙΑΣ

ΘΕΣΗ : ΝΗΣΟΣ ΑΜΠΕΛΙΤΣΙ
ΔΗΜΟΤΙΚΟ ΔΙΑΜΕΡΙΣΜΑ : ΑΓ. ΝΙΚΟΛΑΟΥ
ΔΗΜΟΣ : ΣΙΘΩΝΙΑΣ
ΝΟΜΟΣ : ΧΑΛΚΙΔΙΚΗΣ
ΑΡΜΟΔΙΑ ΥΠΗΡΕΣΙΑ : ΚΤΗΜΑΤΙΚΗ ΥΠΗΡΕΣΙΑ ΧΑΛΚΙΔΙΚΗΣ
ΕΝΔΙΑΦΕΡΟΜΕΝΟΣ : ΑΓΡΟΤΙΚΗ ΤΡΑΠΕΖΑ ΕΛΛΑΔΟΣ

ΚΛΙΜΑΚΑ 1:500

--ΣΥΣΤΗΜΑ ΑΝΑΦΟΡΑΣ : ΕΓΣΑ '87
--ΥΨΟΜΕΤΡΙΚΗ ΑΦΕΤΗΡΙΑ :
. Χωροσταθμικο δίκτυο Γ.Υ.Σ.
--ΙΣΟΔΙΑΣΤΑΣΗ ΚΑΜΠΥΛΩΝ : 0.50μ.
--ΜΕΘΟΔΟΣ ΑΠΟΤΥΠΩΣΗΣ :
. Επίγεια ταχυμετρική
--ΧΡΟΝΟΣ ΑΠΟΤΥΠΩΣΗΣ : ΦΕΒΡΟΥΑΡΙΟΣ 2006

ΔΙΑΓΡΑΜΜΑ ΠΙΝΑΚΙΔΩΝ

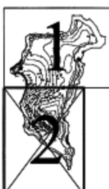

ΤΕΧΝΙΚΟ ΓΡΑΦΕΙΟ ΜΕΛΕΤΩΝ ΚΑΙ ΕΦΑΡΜΟΓΩΝ

Ο ΣΥΝΤΑΞΑΣ :
ΕΜΜΑΝΟΥΗΛ Ζ. ΔΗΜΗΤΡΙΟΣ
ΑΓΡ. ΤΟΠΟΓΡΑΦΟΣ ΜΗΧΑΝΙΚΟΣ

ΒΑΣ. ΚΩΝ/ΝΟΥ 3, ΞΑΝΘΗ - τηλ. 25410 83698

Πολύγυρος 6-4-2006

ΑΚΡΙΒΕΣ ΑΝΤΙΓΡΑΦΟ
ΠΟΛΥΓΥΡΟΣ 25-10-2006



ΕΛΕΓΧΘΗΚΕ
επι τόπου για την ακρίβεια της
αποτύπωσης
και ΘΕΩΡΗΘΗΚΕ
Ευστάθ. Χατζόπουλος
Αγρ. - Τοπ/φος Μηχ. με Β΄ β.

ΕΘΝΙΚΟ ΤΥΠΟΓΡΑΦΕΙΟ

ΕΦΗΜΕΡΙΔΑ ΤΗΣ ΚΥΒΕΡΝΗΣΕΩΣ

ΠΕΡΙΦΕΡΕΙΑΚΑ ΓΡΑΦΕΙΑ ΠΩΛΗΣΗΣ Φ.Ε.Κ.

ΘΕΣΣΑΛΟΝΙΚΗ - Βασ. Όλγας 227	**(2310) 423 956**	**ΛΑΡΙΣΑ** - Διοικητήριο	**(2410) 597449**
ΠΕΙΡΑΙΑΣ - Ευριπίδου 63	**(210) 413 5228**	**ΚΕΡΚΥΡΑ** - Σαμαρά 13	**(26610) 89 122**
ΠΑΤΡΑ - Κορίνθου 327	**(2610) 638 109**		**(26610) 89 105**
	(2610) 638 110	**ΗΡΑΚΛΕΙΟ** - Πεδιάδος 2	**(2810) 300 781**
ΙΩΑΝΝΙΝΑ - Διοικητήριο	**(26510) 87215**	**ΛΕΣΒΟΣ** - Πλ.Κωνσταντινουπόλεως 1	**(22510) 46 654**
ΚΟΜΟΤΗΝΗ - Δημοκρατίας 1	**(25310) 22 858**		**(22510) 47 533**

ΤΙΜΗ ΠΩΛΗΣΗΣ ΦΥΛΛΩΝ ΕΦΗΜΕΡΙΔΟΣ ΤΗΣ ΚΥΒΕΡΝΗΣΕΩΣ

Σε έντυπη μορφή:

- Για τα ΦΕΚ από 1 μέχρι 16 σελίδες σε 1 euro, προσαυξανόμενη κατά 0,20 euro για κάθε επιπλέον οκτασέλιδο ή μέρος αυτού.
- Για τα φωτοαντίγραφα ΦΕΚ σε 0,15 euro ανά σελίδα.

Σε μορφή CD:

Τεύχος	Περίοδος	EURO	Τεύχος	Περίοδος	EURO
Α΄	Ετήσιο	150	Αναπτυξιακών Πράξεων	Ετήσιο	50
Α	3μηνιαίο	40	Ν.Π.Δ.Δ.	Ετήσιο	50
Α΄	Μηνιαίο	15	Παράρτημα	Ετήσιο	50
Β’	Ετήσιο	300	Εμπορικής και Βιομηχανικής Ιδιοκτησίας	Ετήσιο	100
Β΄	3μηνιαίο	80	Ανωτάτου Ειδικού Δικαστηρίου	Ετήσιο	5
Β΄	Μηνιαίο	30	Διακηρύξεων Δημοσίων Συμβάσεων	Ετήσιο	200
Γ΄	Ετήσιο	50	Διακηρύξεων Δημοσίων Συμβάσεων	Εβδομαδιαίο	5
Δ΄	Ετήσιο	220	Α.Ε. & Ε.Π.Ε	Μηνιαίο	100
Δ΄	3μηνιαίο	60			

- Η τιμή πώλησης μεμονωμένων Φ.Ε.Κ σε μορφή cd-rom από εκείνα που διατίθενται σε ηλεκτρονική μορφή και μέχρι 100 σελίδες σε 5 euro προσαυξανόμενη κατά 1 euro ανά 50 σελίδες.
- Η τιμή πώλησης σε μορφή cd-rom δημοσιευμάτων μιας εταιρείας στο τεύχος Α.Ε. και Ε.Π.Ε. σε 5 euro ανά έτος.

ΠΑΡΑΓΓΕΛΙΑ ΚΑΙ ΑΠΟΣΤΟΛΗ Φ.Ε.Κ. : τηλεφωνικά : 210 - 4071010, fax : 210 - 4071010 internet : http://www.et.gr.

ΕΤΗΣΙΕΣ ΣΥΝΔΡΟΜΕΣ Φ.Ε.Κ.

	Σε έντυπη μορφή	Από το Internet
Α΄ (Νόμοι, Π.Δ., Συμβάσεις κτλ.)	225 €	190 €
Β΄ (Υπουργικές αποφάσεις κτλ.)	320 €	225 €
Γ΄ (Διορισμοί, απολύσεις κτλ. Δημ. Υπαλλήλων)	65 €	ΔΩΡΕΑΝ
Δ΄ (Απαλλοτριώσεις, πολεοδομία κτλ.)	320 €	160 €
Αναπτυξιακών Πράξεων και Συμβάσεων (Τ.Α.Π.Σ.)	160 €	95 €
Ν.Π.Δ.Δ. (Διορισμοί κτλ. προσωπικού Ν.Π.Δ.Δ.)	65 €	ΔΩΡΕΑΝ
Παράρτημα (Προκηρύξεις θέσεων ΔΕΠ κτλ.)	33 €	ΔΩΡΕΑΝ
Δελτίο Εμπορικής και Βιομ/κής Ιδιοκτησίας (Δ.Ε.Β.Ι.)	65 €	33 €
Ανωτάτου Ειδικού Δικαστηρίου (Α.Ε.Δ.)	10 €	ΔΩΡΕΑΝ
Ανωνύμων Εταιρειών & Ε.Π.Ε.	2.250 €	645 €
Διακηρύξεων Δημοσίων Συμβάσεων (Δ.Δ.Σ.)	225 €	95 €
Πρώτο (Α΄), Δεύτερο (Β΄) και Τέταρτο (Δ΄)	–	450 €

- Το τεύχος του ΑΣΕΠ (έντυπη μορφή) θα αποστέλλεται σε συνδρομητές με την επιβάρυνση των 70 euro, ποσό το οποίο αφορά ταχυδρομικά έξοδα.
- Για την παροχή δικαιώματος ηλεκτρονικής πρόσβασης σε Φ.Ε.Κ. προηγουμένων ετών και συγκεκριμένα στα τεύχη Α΄, Β΄, Δ΄, Αναπτυξιακών Πράξεων & Συμβάσεων, Δελτίο Εμπορικής και Βιομηχανικής Ιδιοκτησίας Διακηρύξεων, Δημοσίων Συμβάσεων και Α.Ε. & Ε.Π.Ε., η τιμή προσαυξάνεται πέραν του ποσού της ετήσιας συνδρομής έτους 2006, κατά 40 euro ανά έτος παλαιότητας και ανά τεύχος.

* Οι συνδρομές του εσωτερικού προπληρώνονται στις ΔΟΥ (το ποσό συνδρομής καταβάλλεται στον κωδικό αριθμό εσόδων ΚΑΕ 2531 και το ποσό υπέρ ΤΑΠΕΤ (5% του ποσού της συνδρομής) στον κωδικό αριθμό εσόδων ΚΑΕ 3512).Το πρωτότυπο αποδεικτικό είσπραξης (διπλότυπο) θα πρέπει να αποστέλλεται ή να κατατίθεται στην αρμόδια Υπηρεσία του Εθνικού Τυπογραφείου.
* Η πληρωμή του υπέρ ΤΑΠΕΤ ποσοστού που αντιστοιχεί σε συνδρομές, εισπράττεται και από τις ΔΟΥ.
* Οι συνδρομητές του εξωτερικού έχουν τη δυνατότητα λήψης των δημοσιευμάτων μέσω internet, με την καταβολή των αντίστοιχων ποσών συνδρομής και ΤΑΠΕΤ .
* Οι Νομαρχιακές Αυτοδιοικήσεις, οι Δήμοι, οι Κοινότητες ως και οι επιχειρήσεις αυτών πληρώνουν το μισό χρηματικό ποσό της συνδρομής και ολόκληρο το ποσό υπέρ του ΤΑΠΕΤ.
* Η συνδρομή ισχύει για ένα ημερολογιακό έτος. Δεν εγγράφονται συνδρομητές για μικρότερο χρονικό διάστημα.
* Η εγγραφή ή ανανέωση της συνδρομής πραγματοποιείται το αργότερο μέχρι την 31ην Δεκεμβρίου κάθε έτους.
* Αντίγραφα διπλοτύπων, ταχυδρομικές επιταγές και χρηματικά γραμμάτια δεν γίνονται δεκτά.

Πληροφορίες Α.Ε. - Ε.Π.Ε. και λοιπών Φ.Ε.Κ.: 210 527 9000
Φωτοαντίγραφα παλαιών ΦΕΚ - ΒΙΒΛΙΟΘΗΚΗ - ΜΑΡΝΗ 8 - Τηλ. (210)8220885 - 8222924
Δωρεάν διάθεση τεύχους Προκηρύξεων ΑΣΕΠ αποκλειστικά από Μάρνη 8 & Περιφερειακά Γραφεία
Δωρεάν ανάγνωση δημοσιευμάτων τεύχους Α΄ από την ιστοσελίδα του Εθνικού Τυπογραφείου

Οι υπηρεσίες εξυπηρέτησης των πολιτών λειτουργούν καθημερινά από 08.00΄ έως 13.00΄



ΑΠΟ ΤΟ ΕΘΝΙΚΟ ΤΥΠΟΓΡΑΦΕΙΟ
ΚΑΠΟΔΙΣΤΡΙΟΥ 34 * ΑΘΗΝΑ 104 32 * ΤΗΛ. 210 52 79 000 * FAX 210 52 21 004
ΗΛΕΚΤΡΟΝΙΚΗ ΔΙΕΥΘΥΝΣΗ: http://www.et.gr – e-mail: webmaster@et.gr